

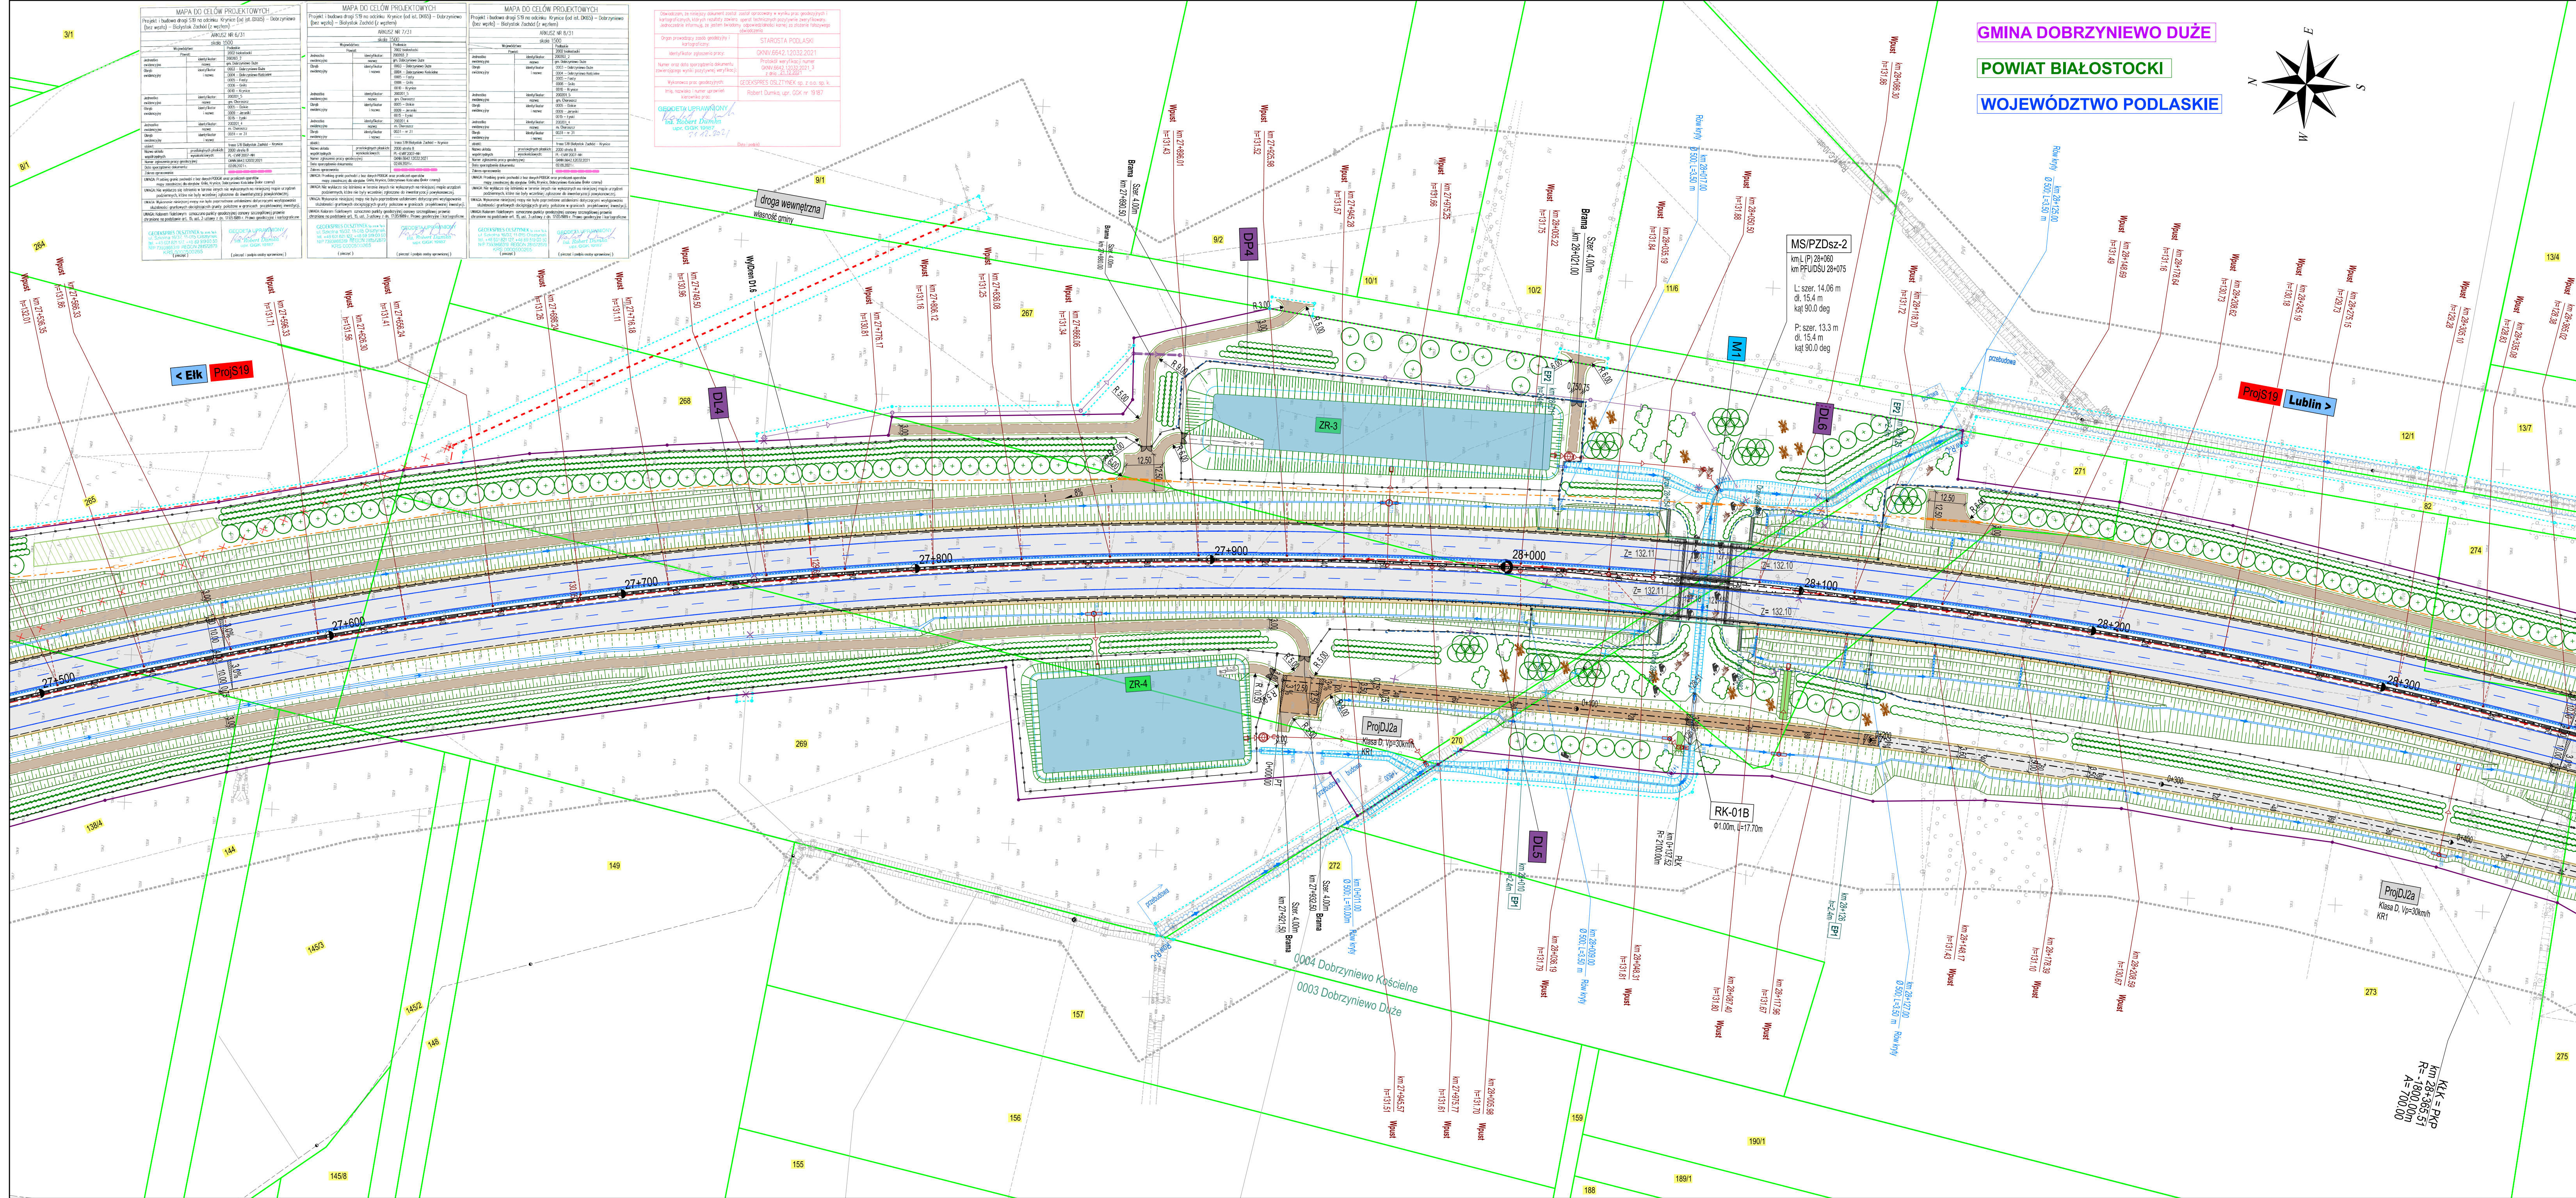


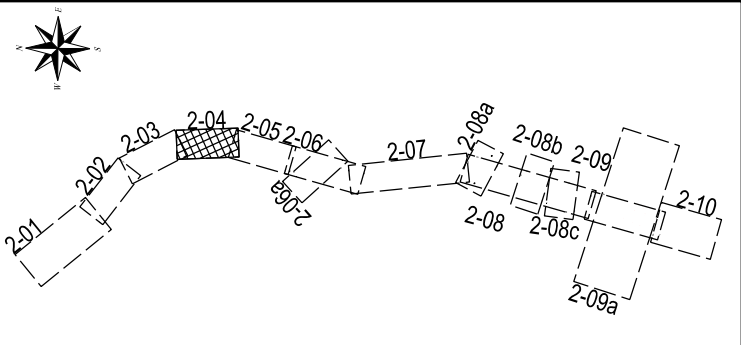

GINA DOBRZYŃSKO DUŻE  
POWIAT BIAŁOSTOCKI  
WOJEWÓDZTWO PODLASKIE

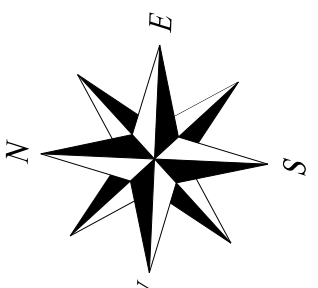

|                                    |   |   |
|------------------------------------|---|---|
| Investor:                          |  <b>GDDKiA</b>   | Generalny Dyrektor Dróg Krajowych i Autostrad<br>z siedzibą w Warszawie, ul. Wronia 53, 00-547 Warszawa<br>reprezentowany przez<br>Generalną Dyrekcję Dróg Krajowych i Autostrad<br>Oddział w Białymstoku<br>ul. Zawyskiego 2, 15-703 Białystok |
| Wykonawca - Lider Konsorcjum:      |  <b>DORA</b>   | PORR S.A.<br>ul. Holubowa 123<br>02-854 Warszawa   |
| Wykonawca - Konsorcjum:            |  <b>unibep</b><br>oddział infrastruktury   | UNIBEP S.A.<br>ul. 3 Maja 19<br>17-100 Białystok   |
| Jednostka projektowa:              |  <b>VALUE ENGINEERING Sp. z o.o.</b>   | Value Engineering Sp. z o.o.<br>Al. Krakowska 22A<br>02-284 Warszawa   |
| Nazwa i adres obiektu budowlanego: | Projekt i budowa drogi S19 na odcinku Krynice (od istniejącej DK5) - Dobrzyńsko Duże (bez węzła) - Białystok Zachód (z węzłem) województwo podlaskie; powiat białostocki gmina Dobrzyńsko Duże i Choroszcz                                                    |   |
| Stadium:                           | PROJEKT BUDOWLANY   |   |
| Opis:                              | Materiały do wydania opinii dla wniosku o wydanie Decyzji o Zezwoleniu na Realizację Inwestycji Drogowej (ZRID)   |   |
| Typ rysunku i arkusza:             | Mapa przedstawiająca proponowany przebieg drogi, z zaznaczeniem terenu niezbędnego dla obiektów budowlanych oraz istniejące ukształtowanie terenu wraz z określeniem zmian w dotychczasowej infrastrukturze zagospodarowania terenu od km 27+550 do km 28+350 |   |
| Funkcja:                           | inż. i architekt   | N. uprawnień - Specjalność: Podpis:   |
| Główny Projektant:                 | mgr inż. Grzegorz Hołyński   | MA20346/PVCO08 - drogi   |
| Projektant:                        | mgr inż. Gerard Marczewski   | MA20127/POOM09 - mosty   |
| Projektant:                        | mgr inż. Robert Kimczak   | MA20180/POOS06 - sanatoria   |
| Projektant:                        | dr inż. Zbigniew Chaciński   | Wb-03093 - melioracja   |
| Projektant:                        | mgr inż. Artur Tuzzański   | E-250/89 - elektryka   |
| Projektant:                        | Wojciech Grzesiak   | 266/294 - telekomunikacja   |
| Projektant:                        | mgr inż. Leszek Tischnier   | 157/2002 - konstrukcyjna   |
| Projektant:                        | inż. Sylwia Kotlińska   | - / zieleni   |
| Projektant:                        | mgr inż. Aleksandra Dobrowiecka   | - / BRD   |
| Projektant:                        | mgr inż. Marcin Miodak   | - / SZR   |
| Data: 03.2022                      | Skala: 1:1000   | Revisje: 00   |
| Kod rysunku:                       | S19D8_399_Syl_PBPZT-Rys2-04   | Numer rysunku i arkusza: 2-04   |