


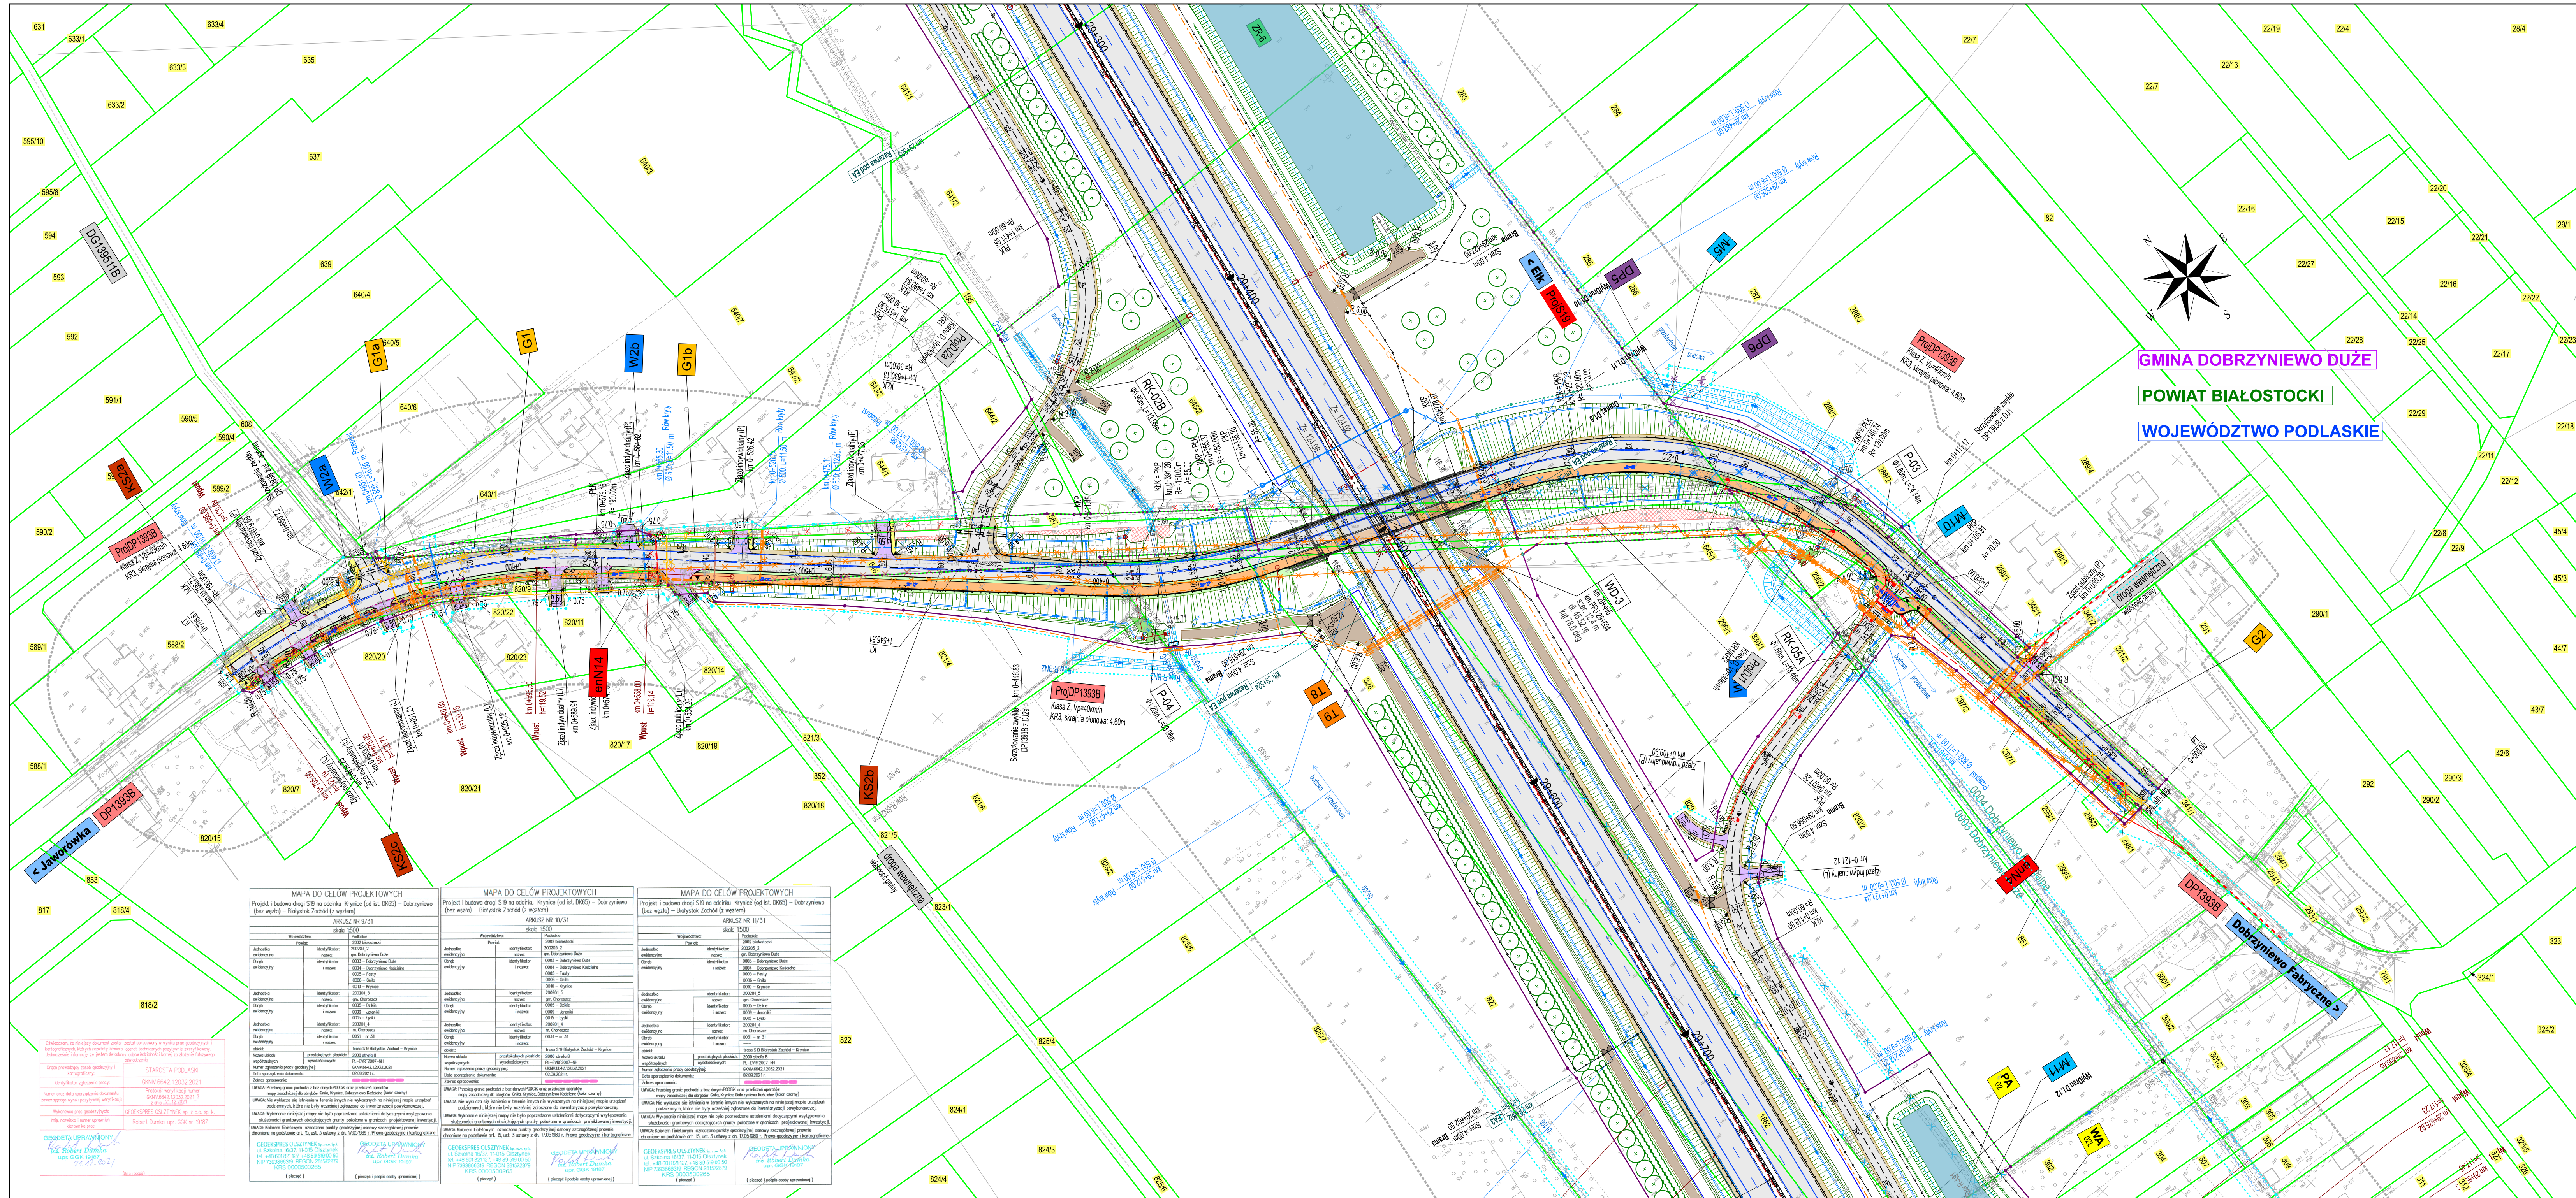

GMINA DOBRZYŃSKO DUŻE
POWIAT BIAŁOSTOCKI
WOJEWÓDZTWO PODLASKIE

INWESTOR:

Generalny Dyrektor Dróg Krajowych i Autostrad
z siedzibą w Warszawie, ul. Wronia 53, 00-547 Warszawa
reprezentowany przez
Generalną Dyrekcję Dróg Krajowych i Autostrad
Oddział w Białymstoku
ul. Zwycięstwa 2, 15-703 Białystok

WYKONAWCA - LITER KONSORCIUM:

PORR S.A.
ul. Holubowska 123
02-854 Warszawa

WYKONAWCA - KONSORCIUM:

UNIBEP S.A.
ul. 3 Maja 19
17-100 Bielsk Podlaski

JEDYNOŚĆ PROJEKTOWA:

Value Engineering Sp. z o.o.
Aleja Krakowska 22A
02-284 Warszawa

Nazwa i adres obiektu budowlanego:
Projekt i budowa drogi S19 na odcinku Krynice (os. ul. DN65) - Dobrzyńsko (bez węzła) - Białystok Zachód (z węzłem)
województwo podlaskie; powiat białostocki
gmina Dobrzyńsko Duże i Choroszcz

Stadium:
PROJEKT BUDOWLANY

Opracowanie:
Materiały do wydania opinii dla wniosku o wydanie Decyzji o Zezwoleniu na Realizację Inwestycji Drogowej (ZRID)

Tytuł rysunku i arkusza:
Mapa przedstawiająca proponowany przebieg drogi, z zaznaczeniem terenu niezbędnego dla obiektów budowlanych oraz istniejące uzbrojenie terenu wraz z określeniem zmian w dotychczasowej infrastrukturze zagospodarowania terenu
DP1393B

Funkcja:	Inicjator / Nazwa:	Nr uprawnień / Specjalność:	Podpis:
Główny Projektant:	mgr inż. Grzegorz Hołys	MA20346/PWC018 - drogi	
Projektant:	mgr inż. Gerard Marczewski	MA20127/PWC018 - drogi	
Projektant:	mgr inż. Robert Kłimecz	MA20180/PWC018 - sanitarne	
Projektant:	dr inż. Zbigniew Chaciński	Wb-20093 - melioracja	
Projektant:	mgr inż. Artur Tuzarecki	E-25089 - elektryka	
Projektant:	Wojciech Grzesiak	266294 - telekomunikacja	
Projektant:	mgr inż. Leszek Tłuszcz	157002 - konstrukcyjna	
Projektant:	inż. Sylwia Kolińska	- / dleń	
Projektant:	mgr inż. Aleksandra Dobrowolska	- / BRD	
Projektant:	mgr inż. Marcin Miodak	- / SZR	

Data: 03.2022
Skala: 1:1000
Rysunek: 00
Numer rysunku i arkusza: 2-06a
Kod rysunku: S19D8_399_Syl_PBPZT-Rys2-06a