


Załącznik Nr 2
do uchwały Nr XXIX/143/01
Rady Gminy Dobrzyniewo Kościelne
z dnia 30 lipca 2001 r.
(Dz. Urz. Woj. Podl. Nr 32, poz. 574
z dnia 24 sierpnia 2001 r.)

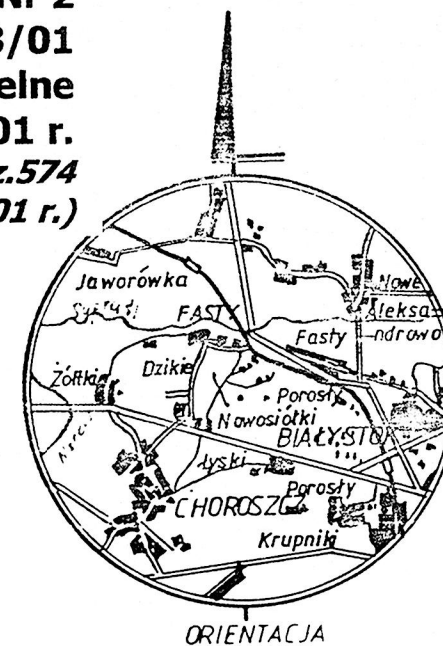

MIEJSCOWY PLAN ZAGOSPODAROWANIA PRZESTRZENNEGO CZĘŚCI GMINY DOBRZYNIOWO KOŚCIELNE (cmentarz we wsi Fasty)

skala 1: 1000

0 10 20 30 40 50M

MAPA SYTUACYJNO WYSOKOŚCIOWA
Skala 1: 1000

w. KOLONIA FASTY
gm. Dobrzyniewo Kośc. woj. podlaskie

STAROSTWO POWIATOWE W BIAŁYMSTOKU
POWIATOWY OŚRODEK DOKUMENTACJI GEODEZYJNEJ
I KARTOGRAFICZNEJ

W obszarze oznaczonym linią --- dokonano aktualizacji treści mapy
zasadniczej.
Dokumenty z planu zagospodarowania przyjęto do zasobu powiatowego w dn.
i zarejestrowano pod nr 114-114/99

NINIEJSZA MAPA MOŻE SŁUżyć DO CELÓW
PROJEKTOWYCH

Projektowane obiekty budowlane wymagające pozwolenia na budowę podlegają wytyczeniu
i inwenturyzacji powykonawczej przez jednostki uprawnione do wykonywania prac
geodezyjnych

z dnia 195 / 55
nr 15 ewid. mat. geod. 265-231.211

WYKONAWCA
ZAKŁAD USŁUG GEODEZYJNYCH I KARTOGRAFICZNYCH
"GEO-RAW" s.c.
15-669 Białystok ul. Magnoliowa 4

Kierownik robót
Wojciech Zimnoch
upr. nr 8228
INSPEKTOR
mgr inż. M. Dziubanowski

OZNACZENIA:

- granca planu
- linie rozgraniczające
- linie podziału cmentarza

- ZC, ZCK – strefa zieleni wysokiej
- KP – place postojowe, parkingi
- CW – cmentarz wojenny z grobami z okresu II wojny światowej
- UC – dom pogrzebowy (kaplica)
- CG, CGR – pola grzebalne

