42/6
42/9
42/8
42/7
43
247/1
223/1
223/2
224/3
224/4
222
226/1
227/1
227/2
227/3
228
229/1
229/2
229/3
230/2
231/1
56/1
57/7
57/8
57/26
57/18
57/20
57/21
58/15
58/13
58/6
58/12
58/11
58/10
58/9
58/8
216/1
216/3
216/4
216/5
216/6
216/7
216/8
216/9
216/10
216/11
215/1
60/9
60/2
204
205
66/1
66/2
67/1
63/3
63/4
63/5
63/6
63/7
64/1
65/1
59
61
62/3
62/14
87/24
355
356
354
357
203
180
194/4
195/3
195/4
195/2
198/1
198/2
198/3
199/1
199/2
199/3
219/4
220/1
220/2
221/2
221/3
221/4
DP1395B
ProjDP1395B
Klasa Z, Vp=40km/h
KR2, skrajnia pionowa: 4.60m
DP1396B
ProjDP1396B
Klasa Z, Vp=40km/h
KR2, skrajnia pionowa: 4.60m
ProjDJ1b
Klasa D, Vp=30km/h
KR1
ProjDJ3a
Klasa D, Vp=30km/h
KR1/KR2
< Ełk
DK65
< Ełk
ProjS19
< Knyszyn
ProjDK65
Klasa GP, Vp=70km/h
KR5, skrajnia pionowa: 4.70m
ProjDW
Dobrzyniewo >
Klasa G, Vp=50km/h
KR4, skrajnia pionowa: 4.60m
ProjS19
Lublin >
DK65
Białystok>
T1
T2
T2a
T2b
T3
T4
T5
enN1
EA1
ZR-1
ZR-2
WD-1
km 25+850
km PFU 25+630
szer. 11.9 m
L= 41.82 m
kąt 78,0 deg
24+800
24+900
25+000
25+100
25+200
25+300
25+400
25+500
25+600
25+700
25+800
25+900
26+000
KLK = PKP
km 25+577.53
R= 1400.00m
A= 550.00
PKP
km 24+953.02
A= 550.00
KKP = PŁK
km 25+169.10
R= 1400.00m
KKP
km 25+793.60
Skrzyżowanie zwykłe DP1395B z DJ1b
Skrzyżowanie zwykłe DP1396B z DJ1b i DJ3a
Skrzyżowanie skanalizowane DK65 z DP1396B
Proponowana nowa lokalizacja
Do przeniesienia
droga wewnętrzna
prywatna
droga wewnętrzna
własność gminy
0006 Gniła
0010 Krynice
Zjazd publiczny (L)
Zjazd indywidualny (P)
Zjazd indywidualny (L)
Przepust
Rów kryty
Wpust
Brama
Drenaż D1.3
WylDren D1.1
WylDren D1.2
Z= 159.79
GMINA DOBRZYNIEWO DUŻE
POWIAT BIAŁOSTOCKI
WOJEWÓDZTWO PODLASKIE

MAPA DO CELÓW PROJEKTOWYCH
Projekt i budowa drogi S19 na odcinku Krynice (od ist. DK65) – Dobrzyniewo (bez węzła) – Białystok Zachód (z węzłem)
ARKUSZ NR 1/31
skala 1:500

Województwo:		Podlaskie
Powiat:		2002 białostocki
Jednostka ewidencyjna	identyfikator:	200203_2
	nazwa:	gm. Dobrzyniewo Duże
Obręb ewidencyjny	identyfikator i nazwa	0003 – Dobrzyniewo Duże 0004 – Dobrzyniewo Kościelne 0005 – Fasty 0006 – Gniła 0010 – Krynice
Jednostka ewidencyjna	identyfikator:	200201_5
	nazwa:	gm. Choroszcz
Obręb ewidencyjny	identyfikator i nazwa	0005 – Dzikie 0009 – Jeroniki 0015 – Łyski
Jednostka ewidencyjna	identyfikator:	200201_4
	nazwa:	m. Choroszcz
Obręb ewidencyjny	identyfikator i nazwa	0031 – nr 31
obiekt:		trasa S19 Białystok Zachód – Krynice
Nazwa układu współrzędnych	prostokątnych płaskich:	2000 strefa 8
	wysokościowych:	PL-EVRF2007-NH
Numer zgłoszenia pracy geodezyjnej:		GKNV.6642.12032.2021
Data sporządzenia dokumentu:		02.09.2021 r.
Zakres opracowania:		

UWAGA: Przebieg granic pochodzi z baz danych PODGiK oraz przeliczeń operatów mapy zasadniczej do obrębów Gniła, Krynice, Dobrzyniewo Kościelne (kolor czarny)

UWAGA: Nie wyklucza się istnienia w terenie innych nie wykazanych na niniejszej mapie urządzeń podziemnych, które nie były wcześniej zgłoszone do inwentaryzacji powykonawczej.

UWAGA: Wykonanie niniejszej mapy nie było poprzedzone ustaleniami dotyczącymi występowania służebności gruntowych obciążających grunty położone w granicach projektowanej inwestycji.

UWAGA: Kolorem fioletowym oznaczono punkty geodezyjnej osnowy szczegółowej prawnie chronione na podstawie art. 15, ust. 3 ustawy z dn. 17.05.1989 r. Prawo geodezyjne i kartograficzne

GEOEKSPRES OLSZTYNEK Sp. z o.o. Sp.k.
ul. Szkolna 16/37, 11-015 Olsztynek
tel. +48 601 831 127, +48 89 519 00 50
NIP 7393865319 REGON 281572879
KRS 0000500265
(pieczęć)

GEODETA UPRAWNIONY
inż. Robert Dumka
upr. GGK 19187
(pieczęć i podpis osoby uprawnionej)

MAPA DO CELÓW PROJEKTOWYCH
Projekt i budowa drogi S19 na odcinku Krynice (od ist. DK65) – Dobrzyniewo (bez węzła) – Białystok Zachód (z węzłem)
ARKUSZ NR 2/31
skala 1:500

Województwo:		Podlaskie
Powiat:		2002 białostocki
Jednostka ewidencyjna	identyfikator:	200203_2
	nazwa:	gm. Dobrzyniewo Duże
Obręb ewidencyjny	identyfikator i nazwa	0003 – Dobrzyniewo Duże 0004 – Dobrzyniewo Kościelne 0005 – Fasty 0006 – Gniła 0010 – Krynice
Jednostka ewidencyjna	identyfikator:	200201_5
	nazwa:	gm. Choroszcz
Obręb ewidencyjny	identyfikator i nazwa	0005 – Dzikie 0009 – Jeroniki 0015 – Łyski
Jednostka ewidencyjna	identyfikator:	200201_4
	nazwa:	m. Choroszcz
Obręb ewidencyjny	identyfikator i nazwa	0031 – nr 31
obiekt:		trasa S19 Białystok Zachód – Krynice
Nazwa układu współrzędnych	prostokątnych płaskich:	2000 strefa 8
	wysokościowych:	PL-EVRF2007-NH
Numer zgłoszenia pracy geodezyjnej:		GKNV.6642.12032.2021
Data sporządzenia dokumentu:		02.09.2021 r.
Zakres opracowania:		

UWAGA: Przebieg granic pochodzi z baz danych PODGiK oraz przeliczeń operatów mapy zasadniczej do obrębów Gniła, Krynice, Dobrzyniewo Kościelne (kolor czarny)

UWAGA: Nie wyklucza się istnienia w terenie innych nie wykazanych na niniejszej mapie urządzeń podziemnych, które nie były wcześniej zgłoszone do inwentaryzacji powykonawczej.

UWAGA: Wykonanie niniejszej mapy nie było poprzedzone ustaleniami dotyczącymi występowania służebności gruntowych obciążających grunty położone w granicach projektowanej inwestycji.

UWAGA: Kolorem fioletowym oznaczono punkty geodezyjnej osnowy szczegółowej prawnie chronione na podstawie art. 15, ust. 3 ustawy z dn. 17.05.1989 r. Prawo geodezyjne i kartograficzne

GEOEKSPRES OLSZTYNEK Sp. z o.o. Sp.k.
ul. Szkolna 16/37, 11-015 Olsztynek
tel. +48 601 831 127, +48 89 519 00 50
NIP 7393865319 REGON 281572879
KRS 0000500265
(pieczęć)

GEODETA UPRAWNIONY
inż. Robert Dumka
upr. GGK 19187
(pieczęć i podpis osoby uprawnionej)

MAPA DO CELÓW PROJEKTOWYCH
Projekt i budowa drogi S19 na odcinku Krynice (od ist. DK65) – Dobrzyniewo (bez węzła) – Białystok Zachód (z węzłem)
ARKUSZ NR 3/31
skala 1:500

Województwo:		Podlaskie
Powiat:		2002 białostocki
Jednostka ewidencyjna	identyfikator:	200203_2
	nazwa:	gm. Dobrzyniewo Duże
Obręb ewidencyjny	identyfikator i nazwa	0003 – Dobrzyniewo Duże 0004 – Dobrzyniewo Kościelne 0005 – Fasty 0006 – Gniła 0010 – Krynice
Jednostka ewidencyjna	identyfikator:	200201_5
	nazwa:	gm. Choroszcz
Obręb ewidencyjny	identyfikator i nazwa	0005 – Dzikie 0009 – Jeroniki 0015 – Łyski
Jednostka ewidencyjna	identyfikator:	200201_4
	nazwa:	m. Choroszcz
Obręb ewidencyjny	identyfikator i nazwa	0031 – nr 31
obiekt:		trasa S19 Białystok Zachód – Krynice
Nazwa układu współrzędnych	prostokątnych płaskich:	2000 strefa 8
	wysokościowych:	PL-EVRF2007-NH
Numer zgłoszenia pracy geodezyjnej:		GKNV.6642.12032.2021
Data sporządzenia dokumentu:		02.09.2021 r.
Zakres opracowania:		

UWAGA: Przebieg granic pochodzi z baz danych PODGiK oraz przeliczeń operatów mapy zasadniczej do obrębów Gniła, Krynice, Dobrzyniewo Kościelne (kolor czarny)

UWAGA: Nie wyklucza się istnienia w terenie innych nie wykazanych na niniejszej mapie urządzeń podziemnych, które nie były wcześniej zgłoszone do inwentaryzacji powykonawczej.

UWAGA: Wykonanie niniejszej mapy nie było poprzedzone ustaleniami dotyczącymi występowania służebności gruntowych obciążających grunty położone w granicach projektowanej inwestycji.

UWAGA: Kolorem fioletowym oznaczono punkty geodezyjnej osnowy szczegółowej prawnie chronione na podstawie art. 15, ust. 3 ustawy z dn. 17.05.1989 r. Prawo geodezyjne i kartograficzne

„GEO-EKSPRES"
Robert Dumka
ul. Szkolna 16/37, 11-015 Olsztynek
(pieczęć)

GEODETA UPRAWNIONY
inż. Robert Dumka
upr. GGK 19187
(pieczęć i podpis osoby uprawnionej)

Oświadczam, że niniejszy dokument został opracowany w wyniku prac geodezyjnych i kartograficznych, których rezultaty zawiera operat techniczny pozytywnie zweryfikowany. Jednocześnie informuję, że jestem świadomy odpowiedzialności karnej za złożenie fałszywego oświadczenia.

Organ prowadzący zasób geodezyjny i kartograficzny:	STAROSTA PODLASKI
Identyfikator zgłoszenia pracy:	GKNV.6642.12032.2021
Numer oraz data sporządzenia dokumentu zawierającego wyniki pozytywnej weryfikacji:	Protokół weryfikacji numer GKNV.6642.12032.2021_3 z dnia 21.12.2021
Wykonawca prac geodezyjnych:	GEOEKSPRES OLSZTYNEK sp. z o.o. sp. k.
Imię, nazwisko i numer uprawnień kierownika prac:	Robert Dumka, upr. GGK nr 19187

GEODETA UPRAWNIONY
inż. Robert Dumka
upr. GGK 19187
21.12.2021
(Data i podpis)

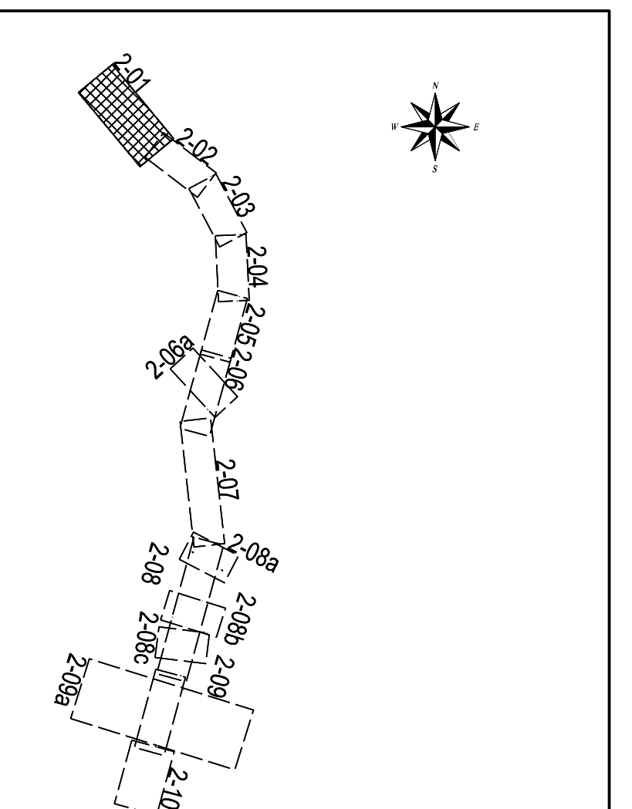
2-01
2-02
2-03
2-04
2-05
2-06
2-06a
2-07
2-08
2-08a
2-08b
2-08c
2-09
2-09a
2-10

Inwestor:
Generalny Dyrektor Dróg Krajowych i Autostrad
z siedzibą w Warszawie, ul. Wronia 53, 00-847 Warszawa
reprezentowany przez
Generalną Dyrekcję Dróg Krajowych i Autostrad
Oddział w Białymstoku
ul. Zwycięstwa 2, 15-703 Białystok

Wykonawca - Lider Konsorcjum:
PORR S.A.
ul. Hołubcowa 123
02-854 Warszawa

Wykonawca - Konsorcjant:
UNIBEP S.A.
ul. 3 Maja 19
17-100 Bielsk Podlaski

Jednostka projektowa:
Value Engineering Sp. z o.o.
Aleja Krakowska 22A
02-284 Warszawa

Nazwa i adres obiektu budowlanego:
Projekt i budowa drogi S19 na odcinku Krynice (od istniejącej DK65) - Dobrzyniewo (bez węzła) - Białystok Zachód (z węzłem)
województwo podlaskie; powiat białostocki
gmina Dobrzyniewo Duże i Choroszcz

Stadium: **PROJEKT BUDOWLANY**

Opracowanie: **Materiały do wydania opinii dla wniosku o wydanie Decyzji o Zezwoleniu na Realizację Inwestycji Drogowej (ZRID)**

Tytuł rysunku i arkusza: **Mapa przedstawiająca proponowany przebieg drogi, z zaznaczeniem terenu niezbędnego dla obiektów budowlanych oraz istniejące uzbrojenie terenu wraz z określeniem zmian w dotychczasowej infrastrukturze zagospodarowania terenu**
od km 24+800 do km 25+950

Funkcja:	Imię i nazwisko:	Nr uprawnień - Specjalność:	Podpis:
Główny Projektant	mgr inż. Grzegorz Hołyś	MAZ/0348/PWOD/08 - drogi	
Projektant	mgr inż. Gerard Marczewski	MAZ/0127/POOM/09 - mosty	
Projektant	mgr inż. Robert Klimczak	MAZ/0180/POOS/06 - sanitarna	
Projektant	dr inż. Zbigniew Chaciński	Wa-930/93 - melioracja	
Projektant	mgr inż. Artur Tuczapski	E-250/89 - elektryka	
Projektant	Wojciech Grzesiak	266/2/94 - telekomunikacja	
Projektant	mgr inż. Leszek Tischner	157/2002 - konstrukcyjna	
Projektant	inż. Sylwia Kotlińska	-- / zieleń	
Projektant	mgr inż. Aleksandra Dobrowolska	-- / BRD	
Projektant	mgr inż. Marcin Miodek	-- / SZR	

Data: 03.2022 Skala: 1:1000 Rewizja: 00 Numer rysunku i arkusza: **2-01**

Kod rysunku: **S19DB_399_Syt_PBPZT-Rys2-01**