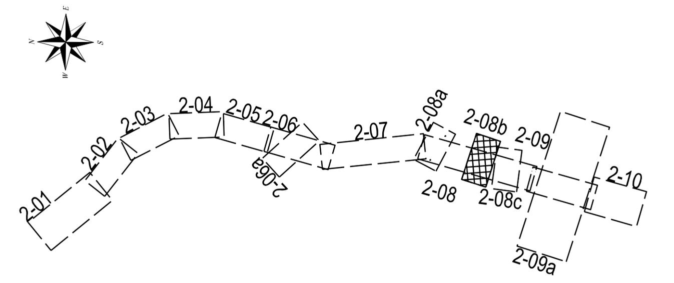

Inwestor: **Generalny Dyrektor Dróg Krajowych i Autostrad** z siedzibą w Warszawie, ul. Wronia 53, 00-847 Warszawa reprezentowany przez **Generalną Dyrekcję Dróg Krajowych i Autostrad** Oddział w Białymstoku ul. Zwycięstwa 2, 15-703 Białystok

GDDKiA

Wykonawca - Lider Konsorcjum: **PORR S.A.** ul. Hołubcowa 123 02-854 Warszawa

Wykonawca - Konsorcjant: **UNIBEP S.A.** ul. 3 Maja 19 17-100 Bielsk Podlaski

unibep oddział infrastruktury

Jednostka projektowa: **Value Engineering Sp. z o.o.** Aleja Krakowska 22A 02-284 Warszawa

VALUE ENGINEERING Sp.z o. o.

Nazwa i adres obiektu budowlanego: **Projekt i budowa drogi S19 na odcinku Krynice (od istniejącej DK65) - Dobrzyniewo (bez węzła) - Białystok Zachód (z węzłem)** województwo podlaskie; powiat białostocki gmina Dobrzyniewo Duże i Choroszcz

Stadium: **PROJEKT BUDOWLANY**

Opracowanie: **Materiały do wydania opinii dla wniosku o wydanie Decyzji o Zezwoleniu na Realizację Inwestycji Drogowej (ZRID)**

Tytuł rysunku i arkusza: **Mapa przedstawiająca proponowany przebieg drogi, z zaznaczeniem terenu niezbędnego dla obiektów budowlanych oraz istniejące uzbrojenie terenu wraz z określeniem zmian w dotychczasowej infrastrukturze zagospodarowania terenu** ul. Leśna

Funkcja:	Imię i nazwisko:	Nr uprawnień - Specjalność:	Podpis:
Główny Projektant	mgr inż. Grzegorz Hołyś	MAZ/0348/PWOD/08 - drogi	
Projektant	mgr inż. Gerard Marczewski	MAZ/0127/POOM/09 - mosty	
Projektant	mgr inż. Robert Klimczak	MAZ/0180/POOS/06 - sanitarna	
Projektant	dr inż. Zbigniew Chaciński	Wa-930/93 - melioracja	
Projektant	mgr inż. Artur Tuczapski	E-250/89 - elektryka	
Projektant	Wojciech Grzesiak	266/2/94 - telekomunikacja	
Projektant	mgr inż. Leszek Tischner	157/2002 - konstrukcyjna	
Projektant	inż. Sylwia Kotlińska	-- / zieleń	
Projektant	mgr inż. Aleksandra Dobrowolska	-- / BRD	
Projektant	mgr inż. Marcin Miodek	-- / SZR	

Data: 03.2022 | Skala: 1:1000 | Rewizja: 00 | Numer rysunku i arkusza: **2-08b**

Kod rysunku: **S19DB_399_Syt_PBPZT-Rys2-08b**