
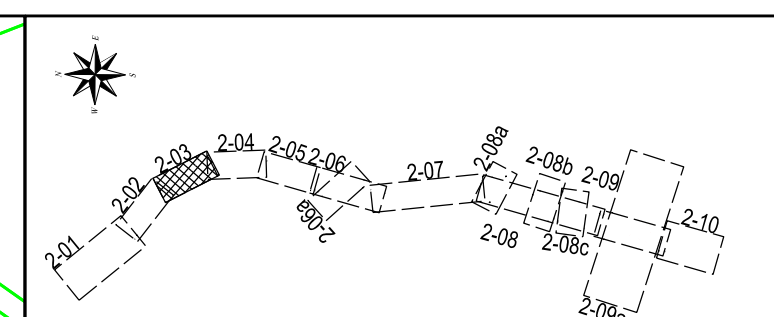


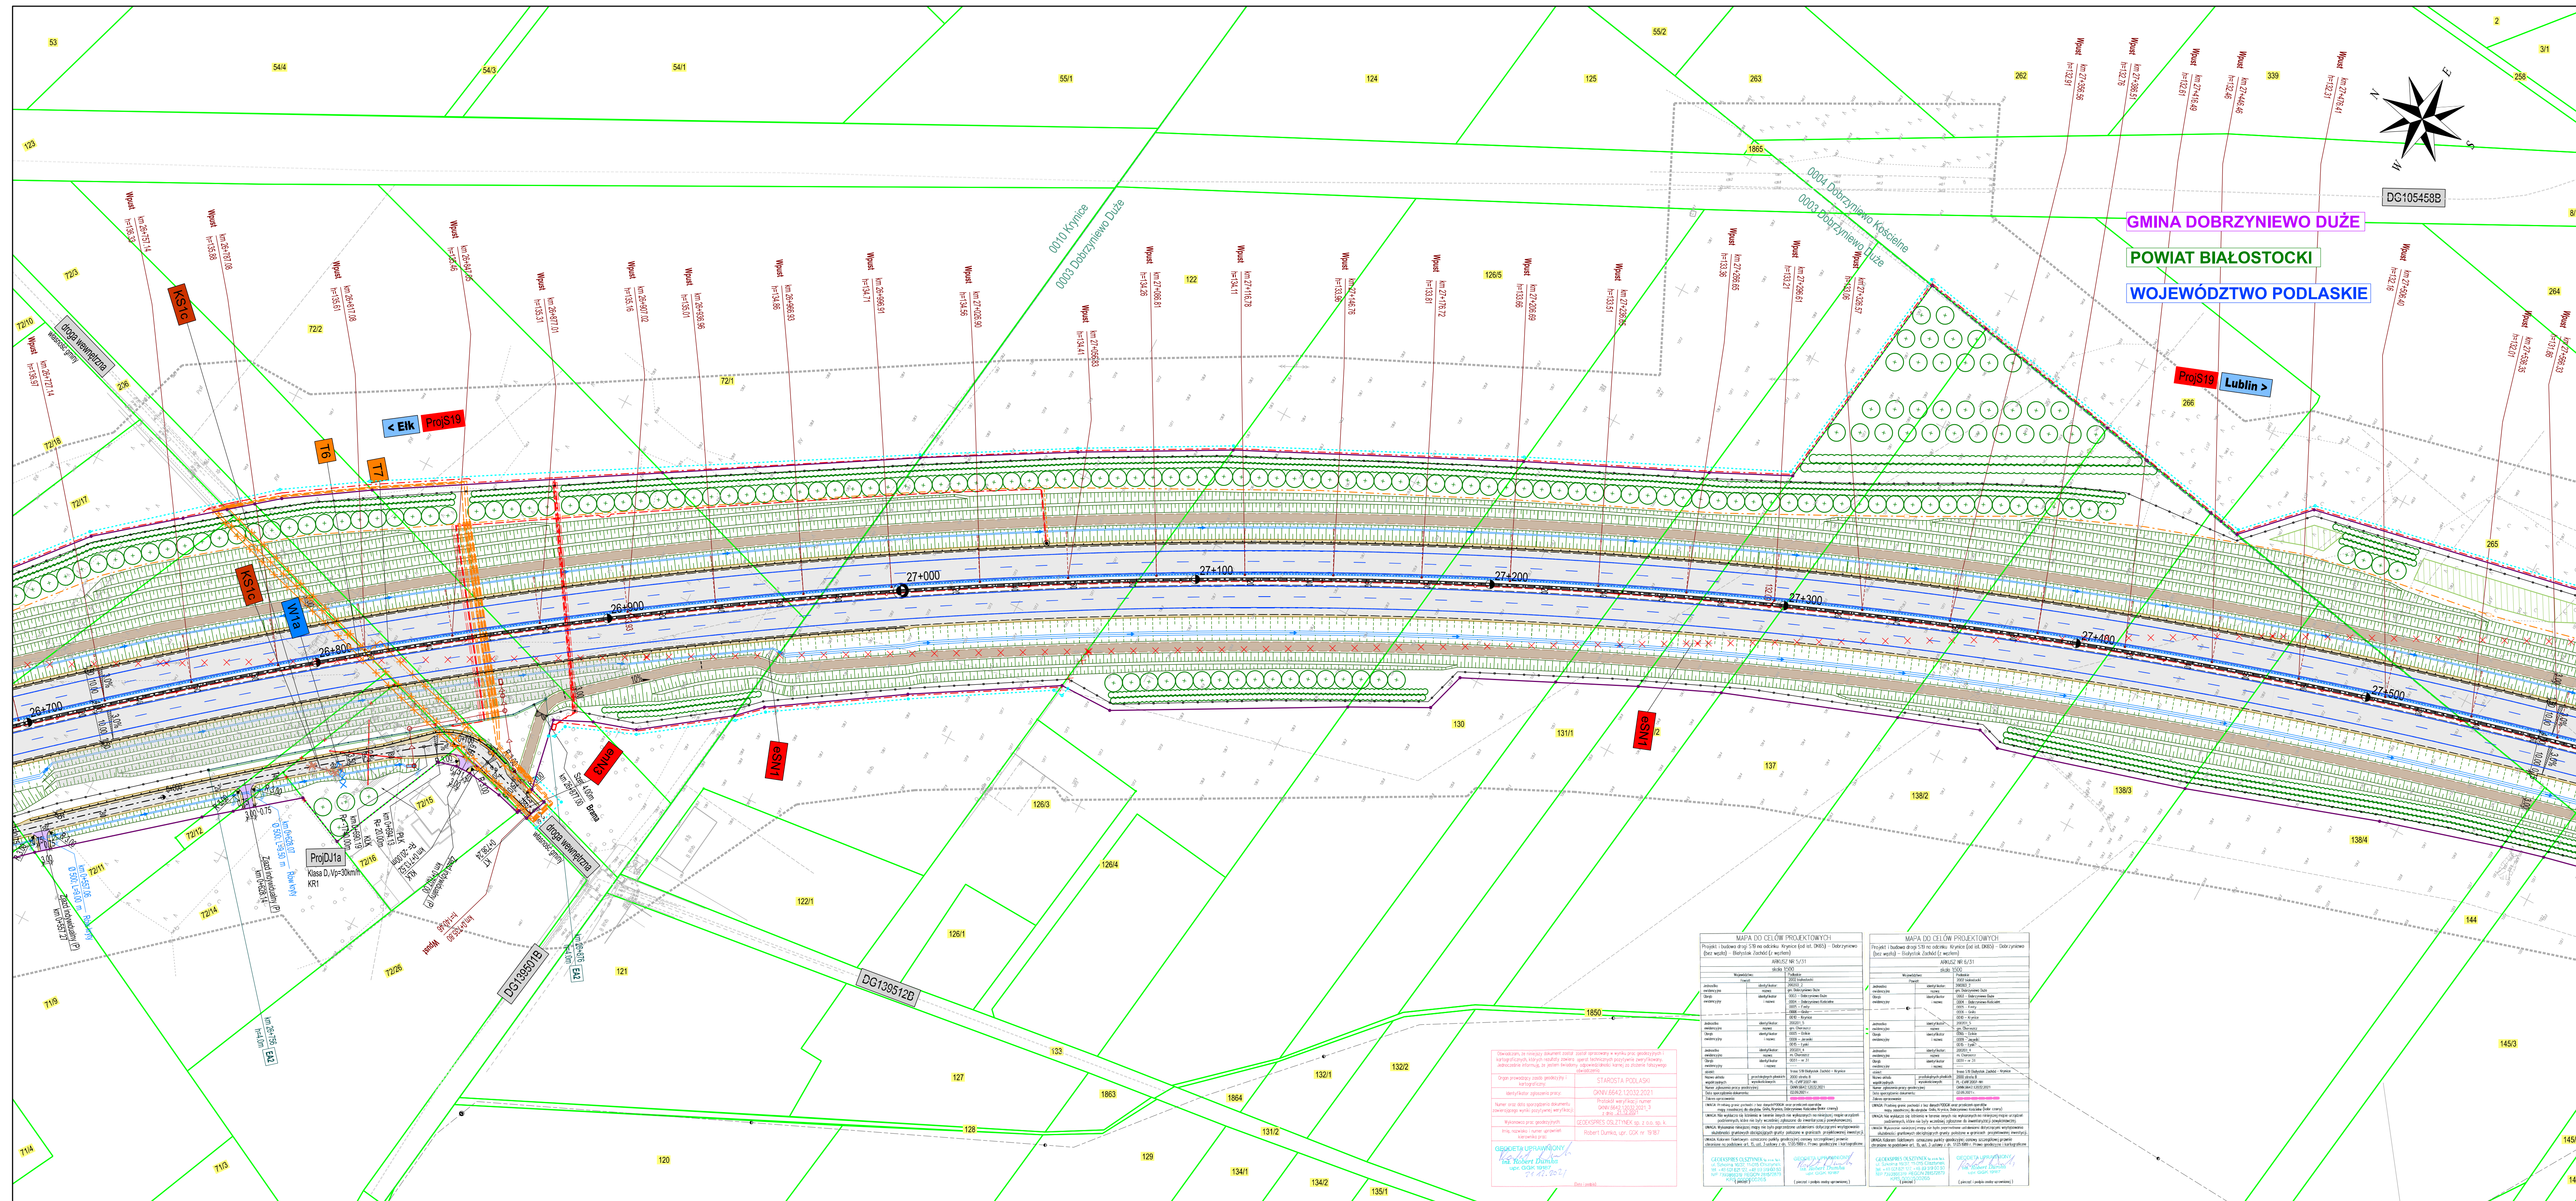

Pro

1

1

Inwestor:

**GDDKiA**

Generalny Dyrektor Dróg Krajowych i Autostrad
z siedzibą w Warszawie, ul. Wronia 53, 00-847 Warszawa
reprezentowany przez
Generalną Dyрекcyję Dróg Krajowych i Autostrad
Oddział w Białymstoku
ul. Zwycięstwa 2, 15-703 Białystok

Wykonawca - Liker Konsorjant:

PORR S.A.
 ul. Holubiowa 123
 02-854 Warszawa

Wykonawca - Konsorjant:

	UNIBEP S.A. ul. 3 Maja 19 17-100 Bielski Podlaski	Jednostka projektowa:  Value Engineering Sp. z o.o. Majak Krakowska 37
---	---	--


 VALUE ENGINEERING Sp. z o.o.
 Al. J. Piłsudskiego 22A
 02-284 Warszawa

Nazwa i adres
 obiektu budowlanego:

**Projekt i budowa drogi S19 na odcinku Krynice
 (od istniejącej DK65) - Dobryniów (bez węzła)
 - Białystok Zachód (z węzłem)**
 województwo podlaskie; powiat białostocki
 gm. Dobryniów, Duża i Choroszcz

Stadunek	PROJEKT BUDOWLANY
Opracowanie:	Materiały do wydania opinii dla wniosku o wydanie Decyzji o Zezwoleniu na Realizację Inwestycji Drogowej (ZRID)
Tytuł rysunku i arkusza	Mapa przedstawiająca proponowany przebieg drogi,

z zaznaczeniem terenu niezbędnego dla obiektów budowlanych oraz istniejące uzbrojenie terenu wraz z określeniem zmian w dotychczasowej infrastrukturze zagospodarowania terenu od km 26+750 do km 27+550			
Funkcja:	Imię i nazwisko:	Nr uprawnień - Specjalność:	Podpis:
Główny Projektant	mgr inż. Grzegorz Hołyś	MAZ.0348/PWCD.03 - drogi	

Projektant	mgr inż. Gerard Marczewski	MAZO217POM09 - moody	<i>Ger</i>
Projektant	mgr inż. Robert Klimczak	MAZO16POPO05 - sanarna	<i>Robert</i>
Projektant	dr inż. Zbigniew Chaciński	Wa-630/93 - malinacja	<i>Zbigniew</i>
Projektant	mgr inż. Artur Tuczapski	E-250/89 - elektryka	<i>Tuczapski</i>
Projektant	Wojciech Grzesiak	266/294 - telekomunikacja	<i>Woj</i>
Projektant	mgr inż. Leszek Tischner	157/2002 - konstrukcyjna	<i>Les</i>
Projektant	inż. Sylwia Kotlińska	--/1 zaleki	<i>Syl</i>
Projektant	mgr inż. Aleksandra Dobrowolska	--/ BRD	<i>D</i>
Projektant	mgr inż. Marcin Miodek	--/ SZN	<i>Miod</i>
Data: 03.2022 Strona: 1/1000 Rozwój: 00 Numer rysunku i arkusza: 2-03			
Kod rysunku: S190B_399_Syl_PBPZT-Rys2-03			