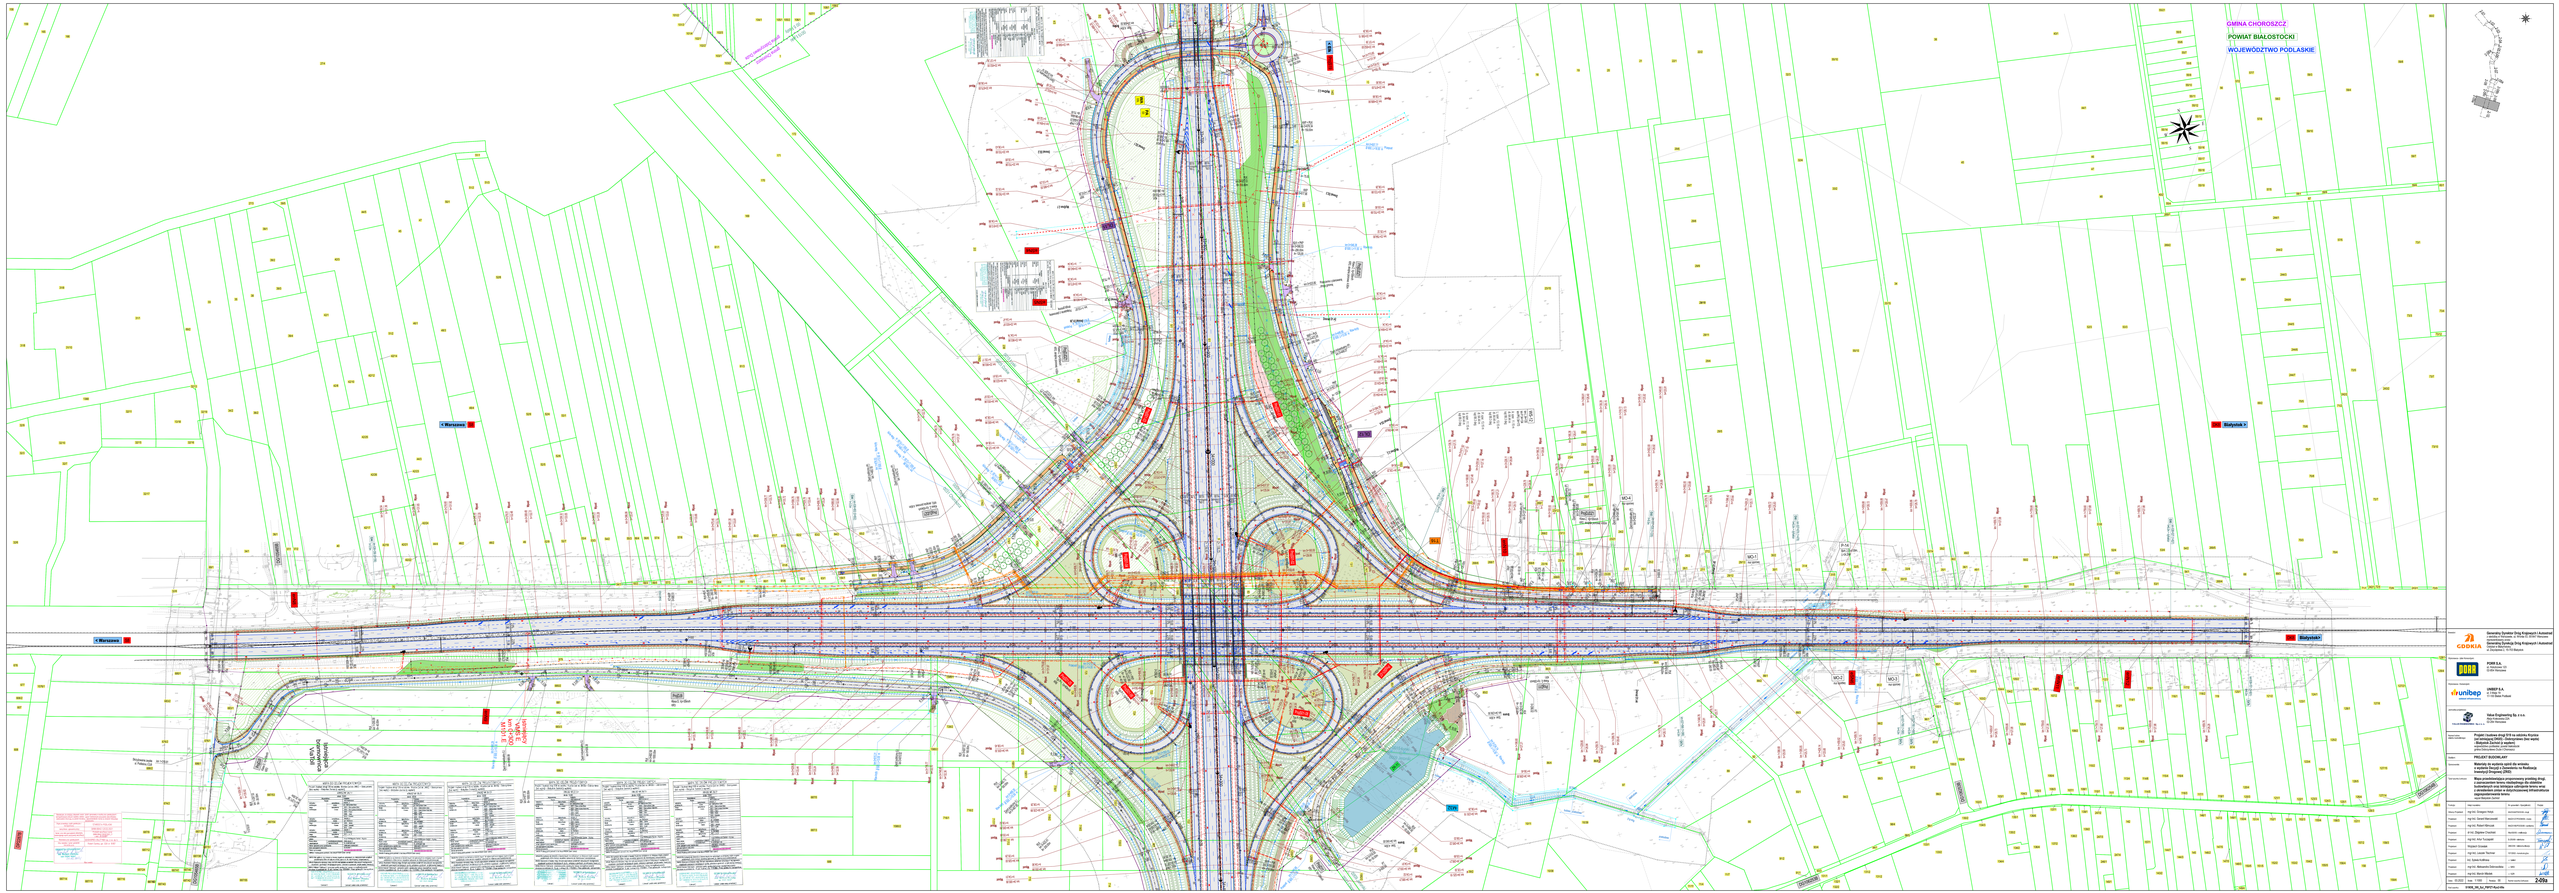

Inwestor:
Generalny Dyrektor Dróg Krajowych i Autostrad
ul. Wronia 53, 00-874 Warszawa
Generalny Dyrektor Dróg Krajowych i Autostrad
Oddział w Białymstoku
ul. Świętojańska 7, 15-276 Białystok

PORR S.A.
ul. Suwak 3
02-676 Warszawa

UNIBEP S.A.
ul. Przy Torze 2

Autor opracowania:
Inżynierska 3, 15-169 Białystok

Projektant branży:


PROJEKT BUDOWLANY



Projektant	Imię i nazwisko	Podpis
Główny Projektant	mgr inż. Grzegorz Hołub	
Projektant	mgr inż. Dariusz Mieczkowski	
Projektant	mgr inż. Robert Olchowik	
Projektant	mgr inż. Zbigniew Chamczyk	
Projektant	mgr inż. Artur Tuszyński	
Projektant	Wojciech Chrzanowski	
Projektant	mgr inż. Leszek Tkachuk	
Projektant	mgr Joanna Jurkiewicz	
Projektant	mgr inż. Weronika Zalewska	
Projektant	mgr inż. Marcin Wiszniak	

Skala: 1:1000 Format: A1 Nazwa rysunku dodatkowa:


2-09a