


PPT ul. Rolna (W1)
X(N)= 5893319,01
Y(E)= 8437446,55
Krajowa Akcja Ochrony Środowiska

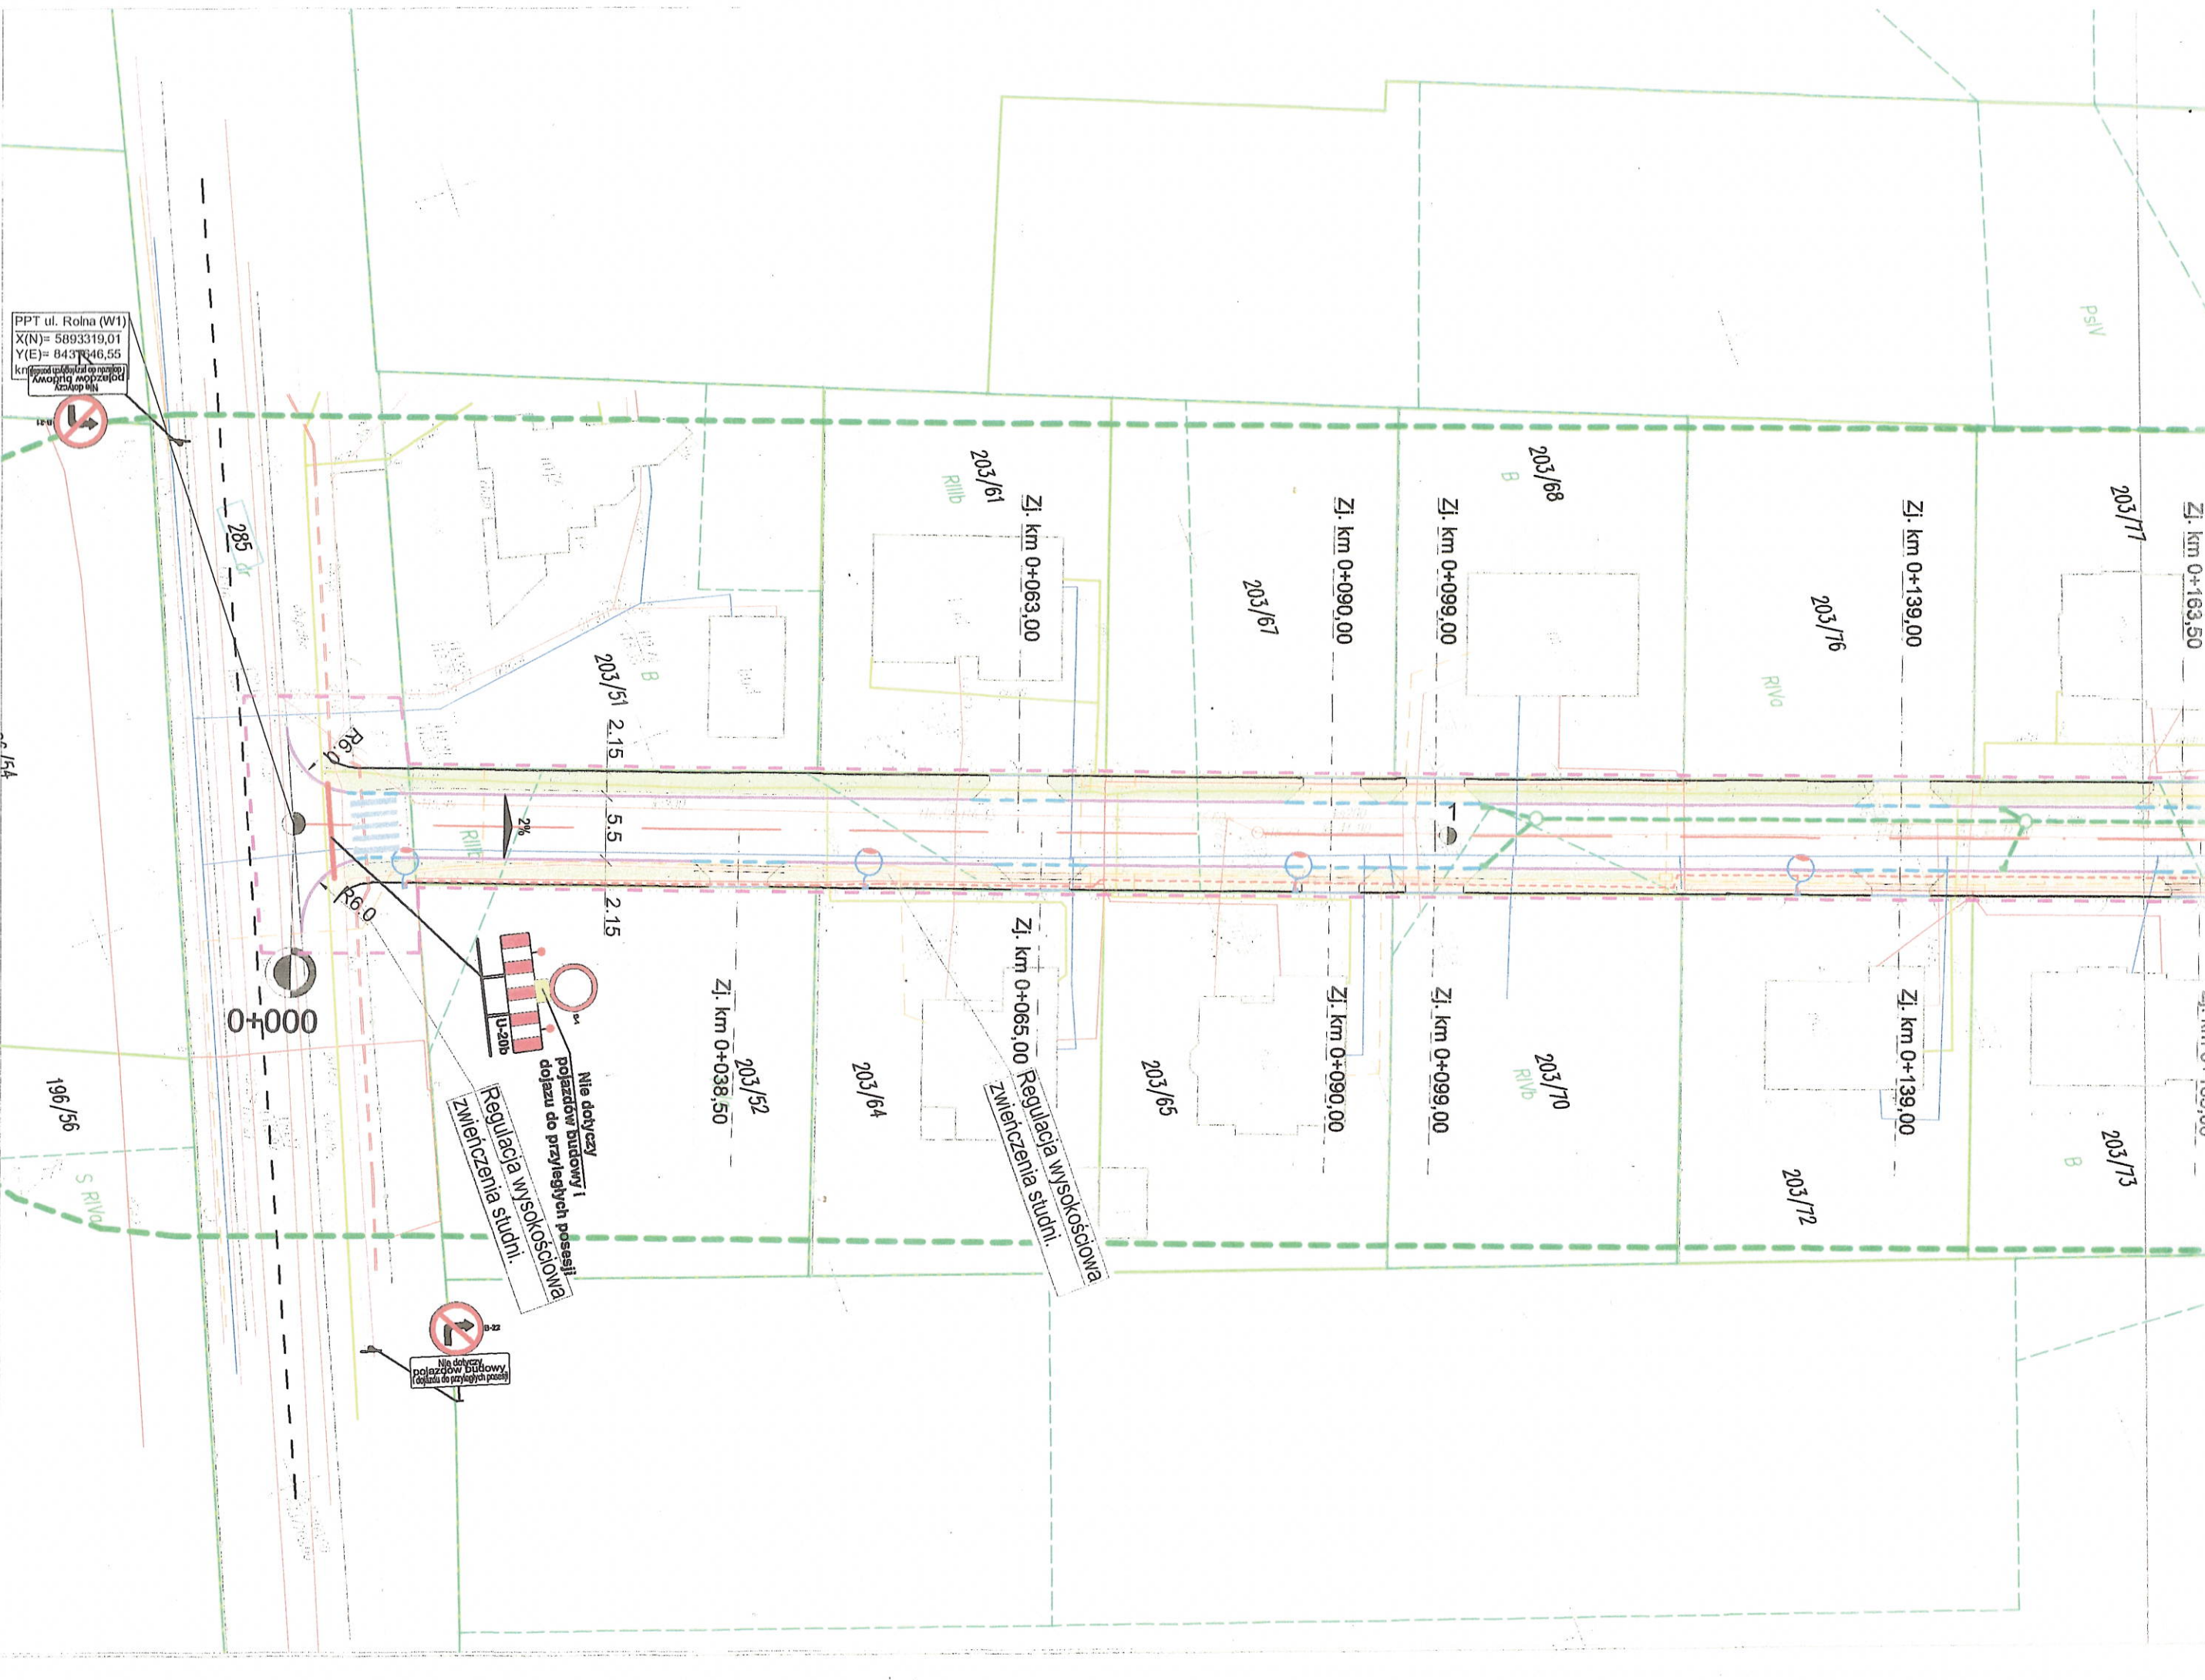

Nie dotyczy pojazdów budowy i dojazdu do przyległych posesji.
Regulacja wysokościowa.
Zwiększenie stropu.

Regulacja wysokościowa.
Zwiększenie stropu.



0+000

196/56

S R11v

285

ca 154

psiv

Zi. km 0+163,50

203/71

Zi. km 0+139,00

203/76

R11o

203/68

Zi. km 0+099,00

Zi. km 0+090,00

203/67

203/61

Zi. km 0+063,00

R11b

203/51

2.15

5.5

2.15

Zi. km 0+038,50

203/52

203/64

Zi. km 0+065,00

203/65

Zi. km 0+090,00

Zi. km 0+099,00

203/70

R11p

Zi. km 0+139,00

203/72

203/73

Zi. km 0+165,00

203/73